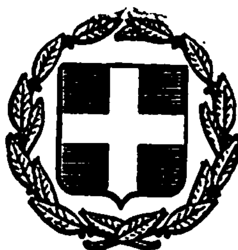


ΕΦΗΜΕΡΙΣ ΤΗΣ ΚΥΒΕΡΝΗΣΕΩΣ
ΤΗΣ ΕΛΛΗΝΙΚΗΣ ΔΗΜΟΚΡΑΤΙΑΣ

ΕΝ ΑΘΗΝΑΙΣ ΤΗ, 19 ΜΑΡΤΙΟΥ 1981 | ΤΕΥΧΟΣ ΤΕΤΑΡΤΟΝ | ΑΡΙΘΜΟΣ ΦΥΛΛΟΥ 142

ΠΕΡΙΕΧΟΜΕΝΑ

ΑΠΑΛΛΟΤΡΙΩΣΕΙΣ

ΑΠΟΦΑΣΕΙΣ

Ἀριθ. Δ. 835/168 (1)

Περὶ ἀναγκαστικῆς ἀπαλλοτριώσεως ἀκινήτων πρὸς κατασκευὴ τῶν ἀρδευτικῶν δικτύων στὴν περιοχὴ Νεοχωρίου-Βάλτου-Στέρνας τοῦ Νομοῦ Ἕβρου.

ΟΙ ΥΠΟΥΡΓΟΙ
ΟΙΚΟΝΟΜΙΚΩΝ ΚΑΙ ΔΗΜΟΣΙΩΝ ΕΡΓΩΝ

Ἔχοντας ὑπόψη :

1. Τὶς διατάξεις τοῦ Ν. Δ/τος 797/1971 «περὶ ἀναγκαστικῶν ἀπαλλοτριώσεων», σὲ συνδυασμὸ μὲ τὶς διατάξεις τοῦ Β. Δ/τος 139/1971 «περὶ τῆς ἁρμοδιότητος τῶν Νομαρχῶν πρὸς κήρυξιν ἀναγκαστικῶν τινων ἀπαλλοτριώσεων».

2. Τὶς διατάξεις τοῦ ἄρθρου 33 τοῦ Ν. Δ/τος 3881/1958 «περὶ ἔργων ἐγγείων βελτιώσεων».

3. Τὴν κοινὴ ἀπόφαση τοῦ Πρωθυπουργοῦ καὶ τοῦ Ὑπουργοῦ τῶν Οἰκονομικῶν ἀριθμ. Δ. 2652/66/20.5.80 (ΦΕΚ 497/28.5.80), τ. Β', περὶ ἀναθέσεως ἁρμοδιοτήτων στοὺς Ὑφυπουργοὺς Οἰκονομικῶν, ἀποφασίζουμε :

Κηρύσσουμε τὴν ἀναγκαστικὴ ἀπαλλοτρίωση, λόγω δημόσιας ὠφέλειας καὶ εἰδικώτερα γιὰ τὴν κατασκευὴ τῶν ἀρδευτικῶν δικτύων στὴν περιοχὴ Νεοχωρίου-Βάλτου-Στέρνας τοῦ Νομοῦ Ἕβρου, ἐκτάσεως ἐμβαδοῦ 36.145 μ2, ποὺ ἐμφαίνεται στὸ ἀπὸ Δεκέμβριο 1979 καὶ ὑπὸ κλίμακα 1 : 2000 κτηματολογικὸ διάγραμμα (φύλλα δύο μὲ ἀριθμοὺς σχεδ. 1.6.1Α καὶ 1.6.3Α) τῆς «Ν. ΛΑΤΗΓΟΣ» Ε.Μ.Ε. - Ι. Σταθόπουλος - Γ. Νοταρᾶς - Γ. Λοῦμος καὶ στὸ ἀντίστοιχο κτηματολογικὸ διάγραμμα, ποὺ ἔχουν θεωρηθεῖ ἁρμοδίως, μὲ ἡμερομηνία 19.7.80, ἀπὸ τὸν Δ/ντὴ τῆς Διευθύνσεως Μελετῶν Ὑδραυλικῶν Ἔργων (ΒΜ3) τοῦ Ὑπουργείου Δημοσίων Ἔργων, Δ. Βαλτῆ.

Στὴν ἔκταση ποὺ ἀπαλλοτριώνεται προβάλλουν δικαιώματα κυριότητος οἱ : 1) Δημήτρης Θεοφανίδης, 2) Θεοφάνης Θεοφανίδης κ.λπ.

Ἡ ἀπαλλοτρίωση κηρύσσεται ὑπὲρ τοῦ Δημοσίου καὶ μὲ δαπάνη του καὶ θὰ ἀντιμετωπισθεῖ ἀπὸ τὶς πιστώσεις γιὰ ἔργα δημοσίων ἐπενδύσεων ἁρμοδιότητος Ὑπουργείου Δημοσίων Ἔργων (ἀριθμ. ἔργου 8072602 ΑΕ 8072/1/1980).

Ἡ παροῦσα ἀπόφαση νὰ δημοσιευθεῖ στὴν Ἐφημερίδα τῆς Κυβερνήσεως.

Ἀθῆναι, 25 Φεβρουαρίου 1981

ΟΙ ΥΠΟΥΡΓΟΙ

ΥΦΥΠΟΥΡΓΟΣ ΟΙΚΟΝΟΜΙΚΩΝ — ΔΗΜΟΣΙΩΝ ΕΡΓΩΝ

ΠΑΝΑΓΙΩΤΗΣ ΜΠΟΚΟΒΟΣ — ΤΖΑΝΝΗΣ ΤΖΑΝΝΕΤΑΚΗΣ

Ἀριθ. 193 (2)

Περὶ κηρύξεως ὡς ἀναδασωτέας ἐκτάσεως (17) στρεμμάτων στὴ θέση «Πήλιζα» τοῦ Δήμου Μάνδρας τοῦ Νομοῦ Ἀττικῆς.

Ο ΝΟΜΑΡΧΗΣ ΑΤΤΙΚΗΣ
ΔΙΑΜΕΡΙΣΜΑ ΔΥΤΙΚΗΣ ΑΤΤΙΚΗΣ

Ἔχοντας ὑπόψη :

1. Τὶς περὶ διοικητικῆς ἀποκεντρώσεως διατάξεις.
2. Τὶς διατάξεις τοῦ Ν. 998/1979 «περὶ προστασίας τῶν δασῶν καὶ τῶν δασικῶν ἐν γένει ἐκτάσεων τῆς Χώρας», καὶ συγκεκριμένα : α) τοῦ ἄρθρου 41 παρ. 1, β) τοῦ ἄρθρου 38 παρ. 1.
3. Τὶς διαταγὲς τοῦ Ὑπουργείου Γεωργίας : α) 160417/8.7.80, β) 182447/3049/24.9.80.
4. Τὴν 376/23.1.81 πρόταση τοῦ Δασαρχείου Αἰγάλεω, περὶ κηρύξεως ἀναδασωτέας τῆς ἀναφερομένης στὸ θέμα ἐκτάσεως, ἀποφασίζουμε :

Κηρύσσουμε ἀναδασωτέα, μὲ σκοπὸ τὴ διατήρηση τοῦ χαρακτήρα τοῦ δάσους, τὴν ἰδιωτικὴ δασικὴ ἔκταση (17) δέκα ἑπτὰ στρεμμάτων ποὺ βρίσκεται στὴ θέση «Πήλιζα» τοῦ Δήμου Μάνδρας καὶ προσδιορίζεται ἀπὸ τὰ στοιχεῖα Α Β Γ Δ Ε Ζ Η Θ Ι Κ Λ ὅπως φαίνονται στὸ συνημμένο διάγραμμα, τὸ ὁποῖο ἀποτελεῖ ἀναπόσπαστο μέρος τῆς ἀποφάσεως αὐτῆς καὶ ἔχει ὅρια :

Ἀνατολικά : Μὲ δάσος πεύκης.

Δυτικά : Ὁμοίως.

Βόρεια : Ὁμοίως.

Νότια : Μὲ γεωργοδενδροκομικὲς καλλιέργειες.

Ἡ ἀποκατάσταση τῆς δασικῆς βλαστήσεως θὰ γίνει μὲ φυσικὴ ἀναγέννηση.

Ἡ ἀπόφαση αὐτὴ νὰ δημοσιευθεῖ στὴν Ἐφημερίδα τῆς Κυβερνήσεως.

Αἰγάλεω, 5 Φεβρουαρίου 1981

Ὁ Ἀν. Νομάρχης καὶ ἀ.α.
Ὁ Γεν. Διευθυντὴς
ΕΜ. ΦΤΟΥΛΗΣ

Ἀριθ. 2981 (3)

Περὶ ἀναγκαστικῆς ἀπαλλοτριώσεως ἐκτάσεως συνολικοῦ ἐμβαδοῦ 689,94 Μ2, κειμένης ἐντὸς τῆς κωμοπόλεως Κολινδροῦ Πιερίας, γιὰ τὴν ἀνέγερση τοῦ Τηλεπικοινωνιακοῦ Κέντρου Κολινδροῦ.

Ο ΝΟΜΑΡΧΗΣ ΠΙΕΡΙΑΣ

Ἔχοντας ὑπόψη:

1. Τὶς διατάξεις τοῦ Ν. 3200/1955 «περὶ διοικητικῆς ἀποκεντρώσεως» ὅπως αὐτὲς συμπληρώθηκαν ἀπὸ τὸ Ν.Δ. 532/1970 καὶ τοῦ ὑπ' ἀριθ. 704/1970 Β.Δ., τὸ ὁποῖο ἐκδόθηκε γιὰ ἐκτέλεση αὐτοῦ.

2. Τὶς διατάξεις τοῦ ἄρθρου 1 παρ. 3 τοῦ Ν.Δ. 797/1971 «περὶ ἀναγκαστικῶν ἀπαλλοτριώσεων», καθὼς καὶ τὶς διατάξεις τοῦ ἄρθρου 1 παρ. 1 τοῦ Β.Δ. 139/1971 «περὶ ἁρμοδιότητος τῶν Νομαρχῶν πρὸς κήρυξιν ἀναγκαστικῶν τινῶν ἀπαλλοτριώσεων».

3. Τὶς διατάξεις τοῦ ἄρθρου 52 παρ. 5 τοῦ Ν.Δ. 165/1973 «περὶ Ὀργανισμοῦ Τηλεπικοινωνιῶν τῆς Ἑλλάδος».

4. Τὸ ἀριθ. 542.12/130425/10.7.1979 ἔγγραφο τοῦ ΟΤΕ, μὲ τὸ ὁποῖο διαβιβάσθηκαν τὰ κτηματολογικὰ διαγράμματα μὲ τοὺς κτηματολογικοὺς πίνακες τῆς εἰς τὸ θέμα ἀναφερομένης ἐκτάσεως, ὡς καὶ ἀπόσπασμα πρακτικοῦ τῆς ἀριθ. 1571/27.3.1979 συνεδριάσεως τοῦ Διοικητικοῦ Συμβουλίου τοῦ ΟΤΕ, στὸ ὁποῖο ἀναφέρονται οἱ λόγοι γιὰ τοὺς ὁποίους ἐπιβάλλεται ἡ κατασκευὴ Τηλεπικοινωνιακοῦ Κέντρου στὸν Κολινδρό.

5. Τὸ ἀριθ. ΤΥ. 8809/79/13.11.1980 ἔγγραφο τῆς Δ/νσεως Τεχνικῶν Ὑπηρεσιῶν Ν. Πιερίας ὅτι ἡ ὑπὸ ἀπαλλοτρίωση ἔκτασή βρίσκεται ἐντὸς τοῦ οἰκισμοῦ Κολινδροῦ, ποὺ διαμορφώθηκε χωρὶς ἐγκεκριμένο σχέδιο καὶ σὲ ἀπόσταση ἀπὸ τὴν θάλασσα μεγαλύτερη τῶν 500 μ., ἀποφασίζουμε:

Κηρύσσουμε ἀναγκαστικὰ ἀπαλλοτριωτέα, λόγω δημόσιας ὠφέλειας ἤτοι, γιὰ τὴν κατασκευὴ Τηλεπικοινωνιακοῦ Κέντρου στὸν Κολινδρό, τὴν ἔκταση συνολικῆς ἐπιφάνειας 689,94 Μ2, ποὺ βρίσκεται ἐπὶ τῆς δημόσιας ὁδοῦ Μεγάλου Ἀλεξάνδρου τοῦ Δήμου Κολινδροῦ, ὅπως αὐτὴ φαίνεται μὲ τὰ γράμματα περιμέτρου Α,Β,Γ,Δ,Α στὸ ἀπὸ 15.2.1979 μὲ ἀριθ. 5811 Τ1 κτηματολογικὸ διάγραμμα καὶ στὸν ἀπὸ 15.2.1979 κτηματολογικὸ πίνακα μὲ ἀριθ. 5811 Τ2, τῆς Διπλωματούχου Ἀγρονόμου Τοπογράφου Μηχανικοῦ Ἀναστασίας Χριστοδούλου.

Ἐπὶ τῆς ἀπαλλοτριουμένης ἐκτάσεως προβάλλει δικαιώματα ὁ Στυλιανὸς Κοντονώτας τοῦ Γεωργίου κάτοικος Κολινδροῦ Πιερίας.

Ἡ ἀπαλλοτρίωση κηρύσσεται ὑπὲρ καὶ μὲ δαπάνη τοῦ ΟΤΕ, θὰ ἀντιμετωπισθεῖ δὲ αὐτὴ ἀπὸ τὸν Προϋπολογισμὸ Ἐπενδύσεων 1979 (ΚΑΔ 30910).

Ἡ ἀπόφαση αὐτὴ νὰ δημοσιευθεῖ στὴν Ἐφημερίδα τῆς Κυβερνήσεως.

Κατερίνη, 2 Μαρτίου 1981

Ὁ Νομάρχης
Ν. ΠΑΠΑΔΗΜΗΤΡΙΟΥ-ΔΟΥΚΑΣ

Ἀριθ. ΕΦ. 876 (4)

Περὶ ἀναγκαστικῆς ἀπαλλοτριώσεως ἀκινήτων στὴν περιοχὴ Ἁγίας Τριάδας τῆς Κοινότητας Μυτιληνιῶν Σάμου.

Ο ΝΟΜΑΡΧΗΣ ΣΑΜΟΥ

Ἔχοντας ὑπόψη:

1. Τὶς διατάξεις τοῦ Ν.Δ. 797/71 «περὶ ἀναγκαστικῶν ἀπαλλοτριώσεων» σὲ συνδυασμὸ μὲ τὶς διατάξεις τοῦ Β.Δ. 139/71 «περὶ τῆς ἁρμοδιότητος τῶν Νομαρχῶν πρὸς κήρυξιν ἀναγκαστικῶν ἀπαλλοτριώσεων».

2. Τὶς διατάξεις τοῦ Ν.ΓΣΙΣΤ/1907 καθὼς καὶ τὶς διατάξεις τοῦ Ν.4442/1929 «περὶ κυρώσεως τοῦ ἀπὸ 21.9.1926 Ν.Δ. «περὶ στρατιωτικῶν εἰσφορῶν καὶ ναυλώσεων», ὅπως ἔχουν τροποποιηθεῖ καὶ συμπληρωθεῖ μεταγενέστερα.

3. Τὸ μὲ ἀριθμὸ Φ.913.3/20/10/120207/Σχ.2324/1.12.80 ἔγγραφο τοῦ Τ. ΕΘ. Α μὲ θέμα «κύρυξις ἀπαλλοτριώσεως», ἀποφασίζουμε:

Κηρύσσουμε τὴν ἀναγκαστικὴ ἀπαλλοτρίωση ἐκτάσεως Μ2 4.316,00 ποὺ βρίσκεται στὴν περιοχὴ τῆς Ἁγίας-Τριάδας τῆς Κοινότητας Μυτιληνιῶν Σάμου καὶ εἰκονίζεται στὸ ἀπὸ 9.9.80 κτηματολογικὸ διάγραμμα καὶ πίνακα (ἀριθ. κτηματ. 1279) τοῦ λοχαγοῦ Λουκᾶ Κατσικογιάννη καὶ θεωρήθηκε ἀπὸ τὸ Διοικητὴ τῆς Γ.Υ.Σ. Ὑποστρ/γο Δημ. Ζέρβα, γιὰ δημόσια ὠφέλεια.

Στὴν ἔκταση ποὺ ἀπαλλοτριώνεται προβάλλουν δικαιώματα οἱ Φιλοκτ. Καζάκος τοῦ Νικολ., Ἐμμαν. Φρεγαδιώτης τοῦ Μιχ. καὶ λοιποί.

Ἡ ἀπαλλοτρίωση κηρύσσεται γιὰ λογαριασμὸ τοῦ Δημοσίου καὶ μὲ δαπάνη τοῦ Τ.ΕΘ.Α.

Ἡ ἀπόφαση αὐτὴ νὰ δημοσιευθεῖ στὴν Ἐφημερίδα τῆς Κυβερνήσεως.

Σάμος, 26 Φεβρουαρίου 1981

Ὁ Νομάρχης
ΔΗΜ. ΚΑΡΛΟΣ

Ἀριθ. ΕΦ. 875 (5)

Περὶ ἀναγκαστικῆς ἀπαλλοτριώσεως ἀκινήτων στὴν περιοχὴ Στεφάνια τῆς Κοινότητας Μυτιληνιῶν Σάμου.

Ο ΝΟΜΑΡΧΗΣ ΣΑΜΟΥ

Ἔχοντας ὑπόψη:

1. Τὶς διατάξεις τοῦ Ν.Δ. 797/71 «περὶ ἀναγκαστικῶν ἀπαλλοτριώσεων» σὲ συνδυασμὸ μὲ τὶς διατάξεις τοῦ Β.Δ. 139/71 «περὶ τῆς ἁρμοδιότητος τῶν Νομαρχῶν πρὸς κήρυξιν ἀναγκαστικῶν τινων ἀπαλλοτριώσεων».

2. Τὶς διατάξεις τοῦ Ν.ΓΣΙΣΤ/1907 καθὼς καὶ τὶς διατάξεις τοῦ Ν.4442/1929 «περὶ κυρώσεως τοῦ ἀπὸ 21.9.1926 Ν.Δ. «περὶ στρατιωτικῶν εἰσφορῶν καὶ ναυλώσεων», ὅπως ἔχουν τροποποιηθεῖ καὶ συμπληρωθεῖ μεταγενέστερα.

3. Τὸ μὲ ἀριθμὸ Φ. 913.3/20/9/12208/Σχ.2323/5.12.80 ἔγγραφο τοῦ Τ.ΕΘ.Α. μὲ θέμα «κήρυξις ἀπαλλοτριώσεως», ἀποφασίζουμε:

Κηρύσσουμε τὴν ἀναγκαστικὴ ἀπαλλοτρίωση ἐκτάσεως Μ2 6.019,00 ποὺ βρίσκεται στὴν περιοχὴ Στεφάνια τῆς Κοινότητας Μυτιληνιῶν Σάμου καὶ εἰκονίζεται στὸ ἀπὸ 9.9.80 κτηματολογικὸ διάγραμμα (ἀριθ. κτηματ. 1249) τοῦ λοχαγοῦ Λουκᾶ Κατσικογιάννη καὶ θεωρήθηκε ἀπὸ τὸ Διοικητὴ τῆς Γ.Υ.Σ. Ὑποστρ/γο Δημ. Ζέρβα καὶ μὲ τὰ αὐτὰ στοιχεῖα κτηματολογικὸ πίνακα, γιὰ δημοσία ὠφέλεια.

Στὴν ἔκταση ποὺ ἀπαλλοτριώνεται προβάλλουν δικαιώματα οἱ Ἐλπίδα Καπούδα τοῦ Δημ., Γεωργ. Παπαεμμανουὴ καὶ λοιποί.

Ἡ ἀπαλλοτρίωση κηρύσσεται γιὰ λογαριασμὸ τοῦ Δημοσίου καὶ μὲ δαπάνη τοῦ Τ.ΕΘ.Α.

Ἡ ἀπόφαση αὐτὴ νὰ δημοσιευθεῖ στὴν Ἐφημερίδα τῆς Κυβερνήσεως.

Σάμος, 26 Φεβρουαρίου 1981

Ὁ Νομάρχης
ΔΗΜ. ΚΑΡΛΟΣ


ΝΟΜΑΡΧΙΑ ΑΤΤΙΚΗΣ
ΔΙΑΜ/ΣΜΑ ΔΥΤ.ΑΤΤΙΚΗΣ
ΔΙΕΥΘΥΝΣΗ ΔΑΣΩΝ
ΔΑΣΑΡΧΕΙΟ ΑΙΓΑΛΕΩ


'Ανήκει στήν ύπ'άρ. 1931/1981 . . . άπόφαση
'Αναπληρωτοῦ Νομάρχη Δ/τος Δυτ. Αττικής

Σχεδιάγραμμα άναδασώσεως έκτάσεως
στή θέση . . . Πηλίζα . . . περιφερείας τοῦ Δήμου Μάνδρας.

Κλίμακα: 1:2.000
'Αρ.ΔΑΔ . 91/1980 . .



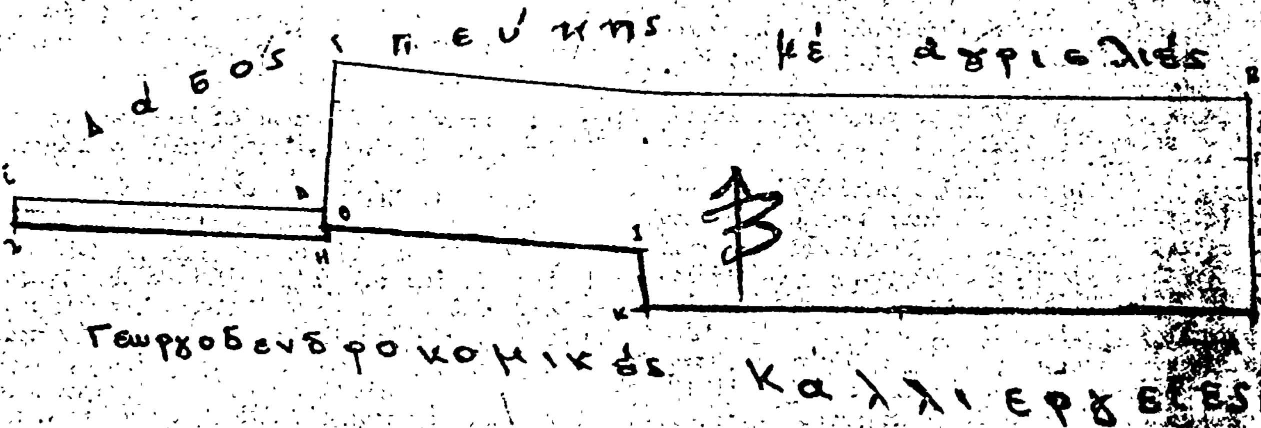

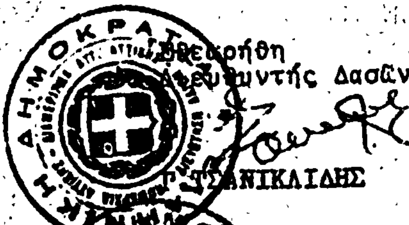




'Ο Συντάξας

'Αθ. Ανδρεόπουλος
Τεχν.Δασοπονίας



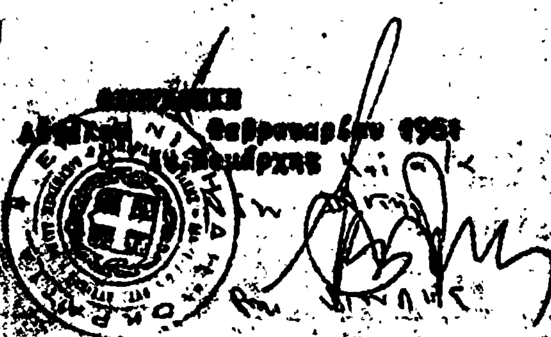

ΑΝΑΚΟΙΝΩΣΕΙΣ

'Αριθ. Φ.913.3/22/92/4402 (6)

Περὶ γνωστοποιήσεως γενομένης παρακαταθέσεως πρὸς ἀποζημίωσιν ἰδιοκτητῶν, λόγῳ ἀναγκαστικῆς ἀπαλλοτριώσεως ἀκινήτων εἰς περιοχὴν Διόνυσος Πεντέλης Ν. 'Αττικῆς διὰ στρατιωτικὰς ἀνάγκας.

Ο ΥΠΟΥΡΓΟΣ ΕΘΝΙΚΗΣ ΑΜΥΝΗΣ

Έχοντες ὑπ' ὄψει: 1) Τὰ ἄρθρα 7 καὶ 8 τοῦ Ν.Δ. 797/1971 «περὶ ἀναγκαστικῶν ἀπαλλοτριώσεων», 2) τὴ ὑπ' ἀριθ. Φ.010/322206/Σ 1042/16.5.80 ΥΕΘΑ/ΓΕΘΑ/5η ΜΕΟ κοινὴν ἀπόφασιν τοῦ Πρωθυπουργοῦ καὶ 'Υπουργοῦ 'Εθνικῆς 'Αμύνης «περὶ ἀναθέσεως ἁρμοδιοτήτων εἰς τοὺς 'Υφυπουργούς», γνωστοποιοῦμεν εἰς ὅσους ἔχουν ἢ διεκδικοῦν δικαιώματα κυριότητος καθὼς καὶ εἰς τοὺς τυχὸν ἐνυποθήκους δανειστὰς καὶ τρίτους γενικῶς διεκδικητὰς ἐπὶ τῆς ἐκτάσεως 342.680 μ2 ἡ ὁποία ἀπηλλοτριώθη δυνάμει τῆς ὑπ' ἀριθ. Ε. 5738/2595/10.5.60 κοινῆς ἀποφάσεως 'Υπουργῶν 'Εθνικῆς 'Αμύνης καὶ Οἰκονομικῶν, διὰ στρατιωτικὰς ἀνάγκας, ὅτι ἡ ἀποζημίωσις τὴν ὁποίαν καθώρισε τὸ 'Εφετεῖον 'Αθηνῶν μὲ τὴν ὑπ' ἀριθ. 3495/1976 ἀπόφασίν του διὰ τὰ ἀκίνητα καὶ τὰ ἐπ' αὐτῶν ὑπερκείμενα, ὅπως ἐμφαίνωνται: εἰς τὸ ὑπὸ κλίμακα 1:2000/29.9.54 κτηματολογικὸν διάγραμμα καὶ εἰς τὸν ἀπὸ 31.5.57 ἀντίστοιχον κτηματολογικὸν πίνακα συνταχθέντα ὑπὸ τῆς ΓΥΣ καὶ θεωρηθέντα ὑπὸ τοῦ Διοικητοῦ ΓΥΣ ἔχει κατατεθῆ εἰς τὸ Ταμεῖον Παρακαταθηκῶν καὶ Δανείων καὶ ἔχει ἐκδοθῆ τὸ ὑπ' ἀριθ. Νο 610918/9.12.80 γραμμάτιον συστάσεως παρακαταθήκης συνολικοῦ ποσοῦ δρχ. πεντακοσίων δέκα ἑπτὰ χιλιάδων τριάκοντα (517.030).

'Η ἀποζημίωσις αὕτη θὰ καταβληθῆ εἰς τοὺς κατὰ νόμον δικαιούχους.

'Η παροῦσα νὰ δημοσιευθῆ εἰς τὴν 'Εφημερίδα τῆς Κυβερνήσεως.

'Αθῆναι, 17 'Ιανουαρίου 1981

Ο ΥΦΥΠΟΥΡΓΟΣ

ΑΛΕΞΑΝΔΡΟΣ ΑΒΡΑΜΙΔΗΣ

---

(7)

Περὶ εἰδοποιήσεως τῆς γενομένης παρακαταθέσεως ἀποζημιώσεως λόγῳ καταργήσεως πραγματικῆς δουλείας κατ' ἄρθρον 100 παρ. 2 τοῦ Ν.Δ. 8/1973 (Γ.Ο.Κ.) ὑπὲρ οἰκοπέδου κειμένου ἐντὸς τοῦ ἐγκεκριμένου σχεδίου τῆς πόλεως Χανίων».

Διὰ τοῦ ὑπ' ἀριθ. 18542/5.3.1981 Γραμματίου Συστάσεως Παρακαταθήκης τοῦ Ταμείου Παρακαταθηκῶν καὶ Δανείων - Γραφείου Παρακαταθηκῶν Α' Δημοσίου Ταμείου Χανίων— κατετέθη παρὰ τῆς Μαρίας συζύγου Στυλιανοῦ Κουσκουμβεκάκη, τὸ γένος 'Αλεξάνδρου Περράκη, κατοίκου 'Ιωαννίνων (Ναπολέοντος Ζέρβα 1) τὸ ποσὸν τῶν δραχμῶν πεντήκοντα χιλ. (50.000) ὑπὲρ τῆς Σταυρούλας συζ. Γεωργίου Ροδουσάκη τὸ γένος Θεοχάρους Κουνουγάκη, κατοίκου Χανίων (Γκάλι 40), δι' ἀποζημίωσίν της λόγῳ καταργήσεως, κατ' ἄρθρον 100 παρ. 2 τοῦ Ν.Δ. 8/1973 (Γ.Ο.Κ.), πραγματικῆς δουλείας φωτισμοῦ, ἀερισμοῦ καὶ ἀπόψεως, ἥτις συνεστήθη δυνάμει τοῦ ὑπ' ἀριθ. 14654/22.5.1953 συμβολαίου τοῦ τέως Συμβολαιογράφου Χανίων Κανάκη Φραγκιαδάκη μεταγραφέντος εἰς τὸ 'Υποθηκοφυλακεῖον Χανίων, ὑπ' ἀριθ. μεταγραφῆς 63882, ὑπὲρ τοῦ διὰ τοῦ ἰδίου ὡς ἄνω συμβολαίου ἀγορασθέντος ὑπ' αὐτῆς (Σταυρούλας Ροδουσάκη) οἰκοπέδου κειμένου ἐν Χανίοις καὶ ἐπὶ τῆς ὁδοῦ Γκάλι, ἐφ' ἧς ἔχει πρόσοψιν καὶ εἰς βάρος τοῦ ἐπὶ τῆς γωνίας τῶν ὁδῶν Βασιλέως Γεωργίου Β' (νῦν 'Ηρώων Πολυτεχνείου) καὶ Γκάλι τῆς πόλεως Χανίων οἰκοπέδου τῆς ὡς ἄνω Μαρίας συζ. Στυλιανοῦ Κουσκουμβεκάκη, ἀγορασθέντος ὑπ' αὐτῆς δυνάμει τοῦ ὑπ' ἀριθ. 15761/14.2.1955 συμβολαίου τοῦ τέως Συμβολαιογράφου Χανίων Κανάκη Φραγκιαδάκη, μεταγραφέντος εἰς τὸ 'Υποθηκοφυλακεῖον Χανίων ὑπ' ἀριθμ. μεταγραφῆς 65415, καθορισθεῖσαν προσωρινῶς διὰ τῆς ὑπ' ἀριθμ. 69/1981 ἀποφάσεως τοῦ Μονομελοῦς Πρωτοδικείου Χανίων. Τὸ ὡς ἄνω ὑπ' ἀριθμ. 18542/5.3.1981 γραμμάτιον κατέθεσεν ἡ ρηθεῖσα Μαρία σύζ. Στυλιανοῦ Κουσκουμβεκάκη εἰς τὴν Συμβολαιογράφον Χανίων Στέλλαν Ξενάκη - 'Αερινιωτάκη, ὁδὸς Σφακίων ἀριθμ. 2, συνταγείσης τῆς ὑπ' ἀριθμ. 2314/5.3.1981 πράξεως καταθέσεως, ἐπὶ τῷ σκοπῷ ἀναλήψεώς του ὑπὸ τῆς ὑπὲρ ἧς ἡ κατάθεσις τῆς ἀποζημιώσεως καὶ μετὰ προηγουμένην ἀναγνώρισίν της ὡς δικαιούχου.

'Εν Χανίοις τῇ 5 Μαρτίου 1981

'Ο Πληρεξούσιος Δικηγόρος

ΦΩΤΗΣ ΘΕΟΔΩΡΟΠΟΥΛΟΣ

('Αριθ. τριπλ. τοῦ 10ου Δημ. Ταμ. 'Αθ. 14134/81).

ΠΟΛΕΟΔΟΜΙΑ

ΔΙΑΤΑΓΜΑΤΑ

(8)

Περὶ τροποποιήσεως τοῦ ἀπὸ 23.6.1978 Π. Δ/τος «περὶ καθορισμοῦ συντελεστῶν δομήσεως περιοχῆς 'Αθηνῶν.

Ο ΠΡΟΕΔΡΟΣ ΤΗΣ ΕΛΛΗΝΙΚΗΣ ΔΗΜΟΚΡΑΤΙΑΣ

Έχοντες ὑπ' ὄψει:

1. Τὰς διατάξεις τοῦ ἀπὸ 17 'Ιουλίου 1923 Ν. Δ/τος «περὶ σχεδίων πόλεων κλπ.», ὡς μεταγενεστέρως ἐτροποποιήθησαν καὶ συνεπληρώθησαν καὶ εἰδικώτερον τῶν ἄρθρων 9 καὶ 85Α αὐτοῦ.
2. Τὰς διατάξεις τοῦ Ν. 947/1979 «περὶ οἰκιστικῶν περιοχῶν» (ΦΕΚ 169/Α) καὶ εἰδικώτερόν τοῦ ἄρθρου 62 παρ. 1) αὐτοῦ.
3. Τὰς διατάξεις τοῦ Ν. 1032/1980 «περὶ συστάσεως 'Υπουργείου Χωροταξίας, Οἰκισμοῦ καὶ Περιβάλλοντος» (ΦΕΚ 57/Α) καὶ εἰδικώτερον τῶν ἄρθρων 2, 5 καὶ 7 αὐτοῦ.
4. Τὴν ἀπὸ 15.9.1980 αἰτιολογικὴ ἔκθεση τῆς Δ/νσεως Πολεοδομικῶν Μελετῶν Μείζονος Πρωτευούσης (Β2).
5. 'Ως καὶ τὴν ὑπ' ἀριθ. 1299/1980 γνωμοδότησιν τοῦ Συμβουλίου τῆς 'Επικρατείας, προτάσει τοῦ 'Υπουργοῦ Χωροταξίας, Οἰκισμοῦ καὶ Περιβάλλοντος, ἀποφασίζομεν:

Άρθρον Μόνον.

Τροποποιεῖται τὸ ἄρθρον 1 τοῦ ἀπὸ 23.6.1978 Π. Δ/τος «περὶ καθορισμοῦ συντελεστῶν δομήσεως περιοχῆς 'Αθηνῶν» (ΦΕΚ 312/Δ) κατὰ τὸ ἐν αὐτῷ μνημονευόμενον διάγραμμα ὑπ' ἀριθ. Γ19874/1978 πράξεις τοῦ Γενικοῦ Διευθυντοῦ Οἰκισμοῦ τοῦ 'Υπουργείου Δημοσίων Έργων, καθοριζομένων νέων ὁρίων τῶν τομέων VXXI, VI, VIIα καὶ X διὰ τῆς ὑπαγωγῆς τμήματος τοῦ τομέως VIII εἰς τὸν τομέα VI, ὡς καὶ τμημάτων τῶν τομέων VIII καὶ X, εἰς τὸν τομέα VIIα, ὡς ἐμφαίνεται εἰς τὸ ὑπὸ τοῦ Γενικοῦ Διευθυντοῦ Οἰκισμοῦ θεωρημένον διὰ τῆς ὑπ' ἀριθ. Γ.1107/1981 πράξεως αὐτοῦ σχετικὸν πρωτότυπον διάγραμμα ὑπὸ κλίμακα 1 : 10.000, τοῦ ὁποίου συνοπτικὸν ἀντίτυπον δημοσιεύεται μετὰ τοῦ παρόντος.

Εἰς τὸν 'Υπουργὸν Χωροταξίας, Οἰκισμοῦ καὶ Περιβάλλοντος ἀναθέτομεν τὴν δημοσίευσιν καὶ ἐκτέλεσιν τοῦ παρόντος Διατάγματος.


'Εν 'Αθήναις τῇ 14 Φεβρουαρίου 1981


Ο ΠΡΟΕΔΡΟΣ ΤΗΣ ΔΗΜΟΚΡΑΤΙΑΣ

ΚΩΝΣΤΑΝΤΙΝΟΣ Γ. ΚΑΡΑΜΑΝΛΗΣ

Ο ΥΠΟΥΡΓΟΣ ΧΩΡΟΤΑΞΙΑΣ, ΟΙΚΙΣΜΟΥ ΚΑΙ ΠΕΡΙΒΑΛΛΟΝΤΟΣ

ΓΕΩΡΓΙΟΣ ΠΛΥΤΑΣ

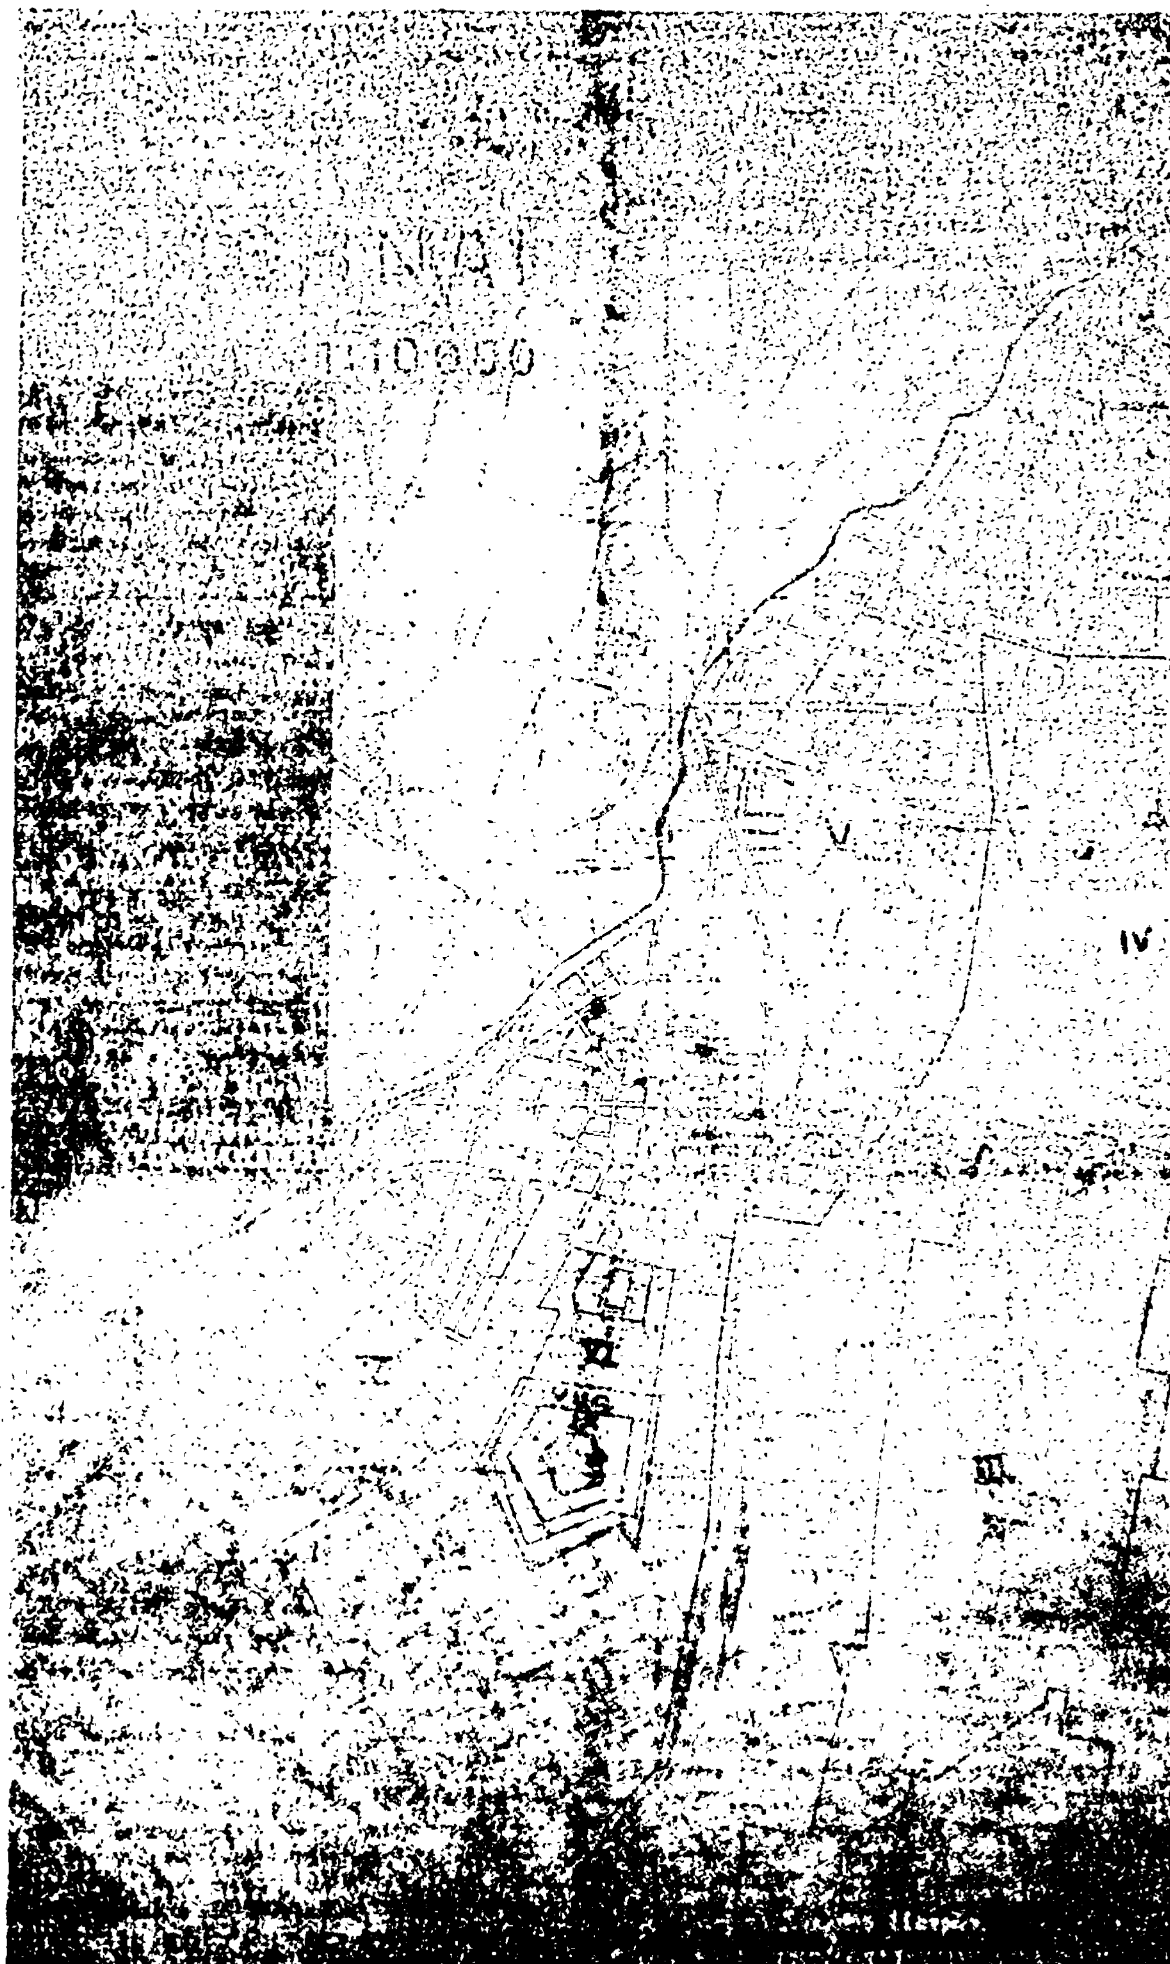
V
IV

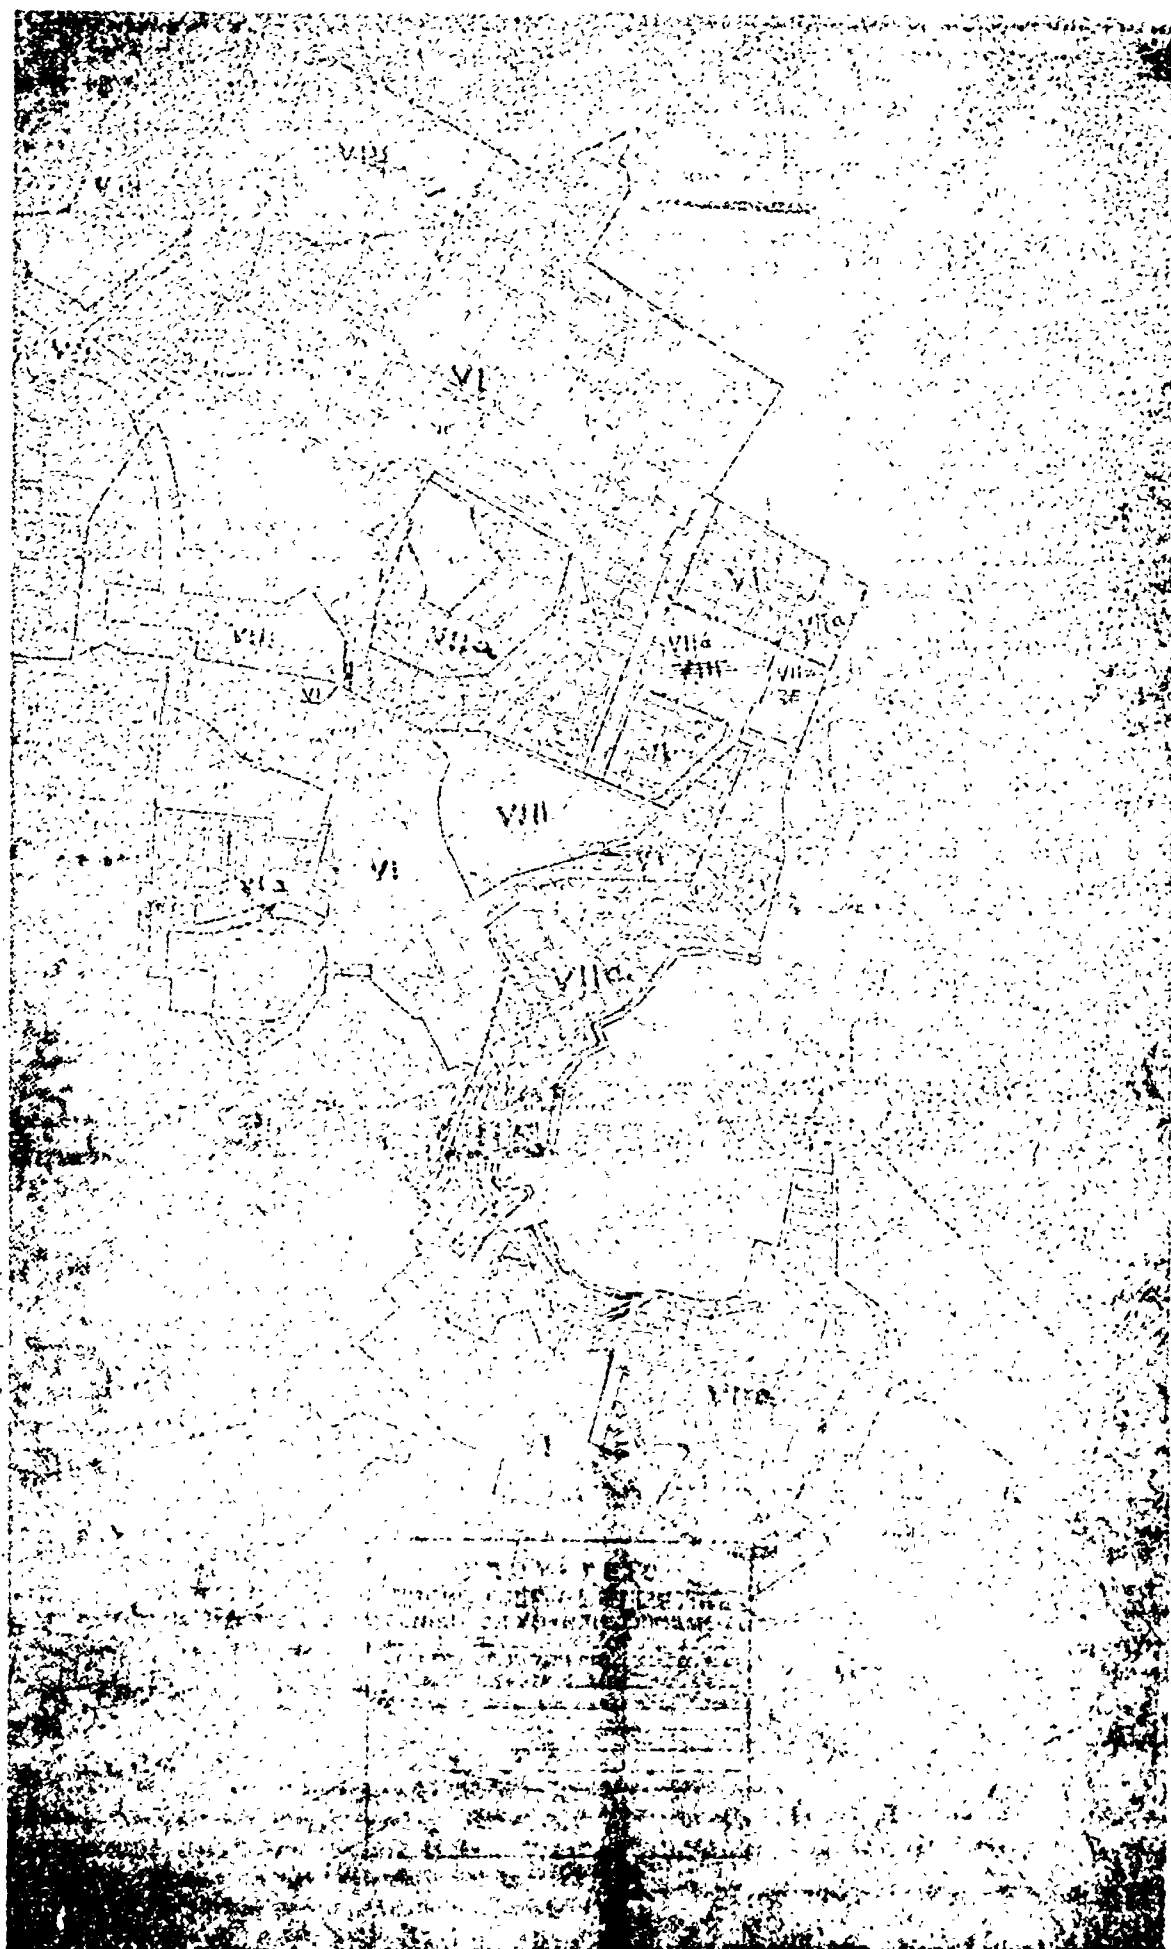
VI
VIII
VI

ΑΝΑΚΟΙΝΩΣΕΙΣ

Ἀριθ. 4706 (9)

Περὶ εἰδοποιήσεως γιὰ παρακατάθεση ποὺ ἔγινε ἀπὸ ἀναγκαστικὴ ἀπαλλοτρίωση ἀκινήτου γιὰ ἐφαρμογὴ τοῦ σχεδίου πόλεως Αἰγάλεω γιὰ διάνοιξη τῆς ὁδοῦ Κορυτσᾶς Ο.Τ. 317 περιοχῆς Λιούμη Αἰγάλεω.

Ο ΔΗΜΑΡΧΟΣ ΑΙΓΑΛΕΩ

Ἀφοῦ λάβαμε ὑπόψη τὶς διατάξεις :

1. Τοῦ ἀπὸ 17.7.1923 Ν.Δ. «περὶ σχεδίου πόλεως κλπ. ὅπως συμπληρώθηκε .
2. Τοῦ ἀπὸ 29/30.11.1923 Β.Δ. «περὶ κωδικοποιήσεως τῶν περὶ ἀναγκαστικῶν ἀπαλλοτριώσεων διατάξεων».
3. Τοῦ ἀπὸ 27.9.1956 Δ/τος ρυμοτομίας ὅρων δομήσεως τῆς πόλεως Αἰγάλεω.
4. Τὴν μὲ ἀριθμ. 188/1979 πράξη ἀναλογισμοῦ ἀποζημιώσεως κλπ. ὑπηρεσίας Πολεοδομίας Διαμ. Δυτ. Ἀττικῆς.
5. Τὴν μὲ ἀριθμ. 1168/1980 ἀπόφαση τοῦ Μονομελοῦς Πρωτοδικείου Ἀθηνῶν μὲ τὴν ὁποία καθορίσθηκε προσωρινὴ τιμὴ μονάδος ἀποζημιώσεως τοῦ παραπάνω ἀκινήτου : α) ἕξι χιλιάδες δραχ., γιὰ κάθε μ2 γιὰ τὴν ἐδαφικὴ ἔκταση, β) χίλιες πεντακόσιες δραχ. γιὰ κάθε μ3 τῶν ἐπὶ τοῦ οἰκοπέδου Βασ. Σιδερῆ ὑφισταμένων ρυμοτομουμένων κτισμάτων, γ) πέντε χιλιάδες γιὰ τὸ ἐλαιόδενδρο, δ) δύο χιλιάδες γιὰ τὴ συκέα, ε) δύο χιλιάδες γιὰ τὴ λεμονιά, στ) πέντε χιλιάδες γιὰ τὰ κλήματα.

Πληροφοροῦμε τοὺς ἰδιοκτῆτες ποὺ ἔχουν δικαιώματα κυριότητας στὸ ἀκίνητο ποὺ ἀπαλλοτριώνεται μὲ τὸ παραπάνω Διάταγμα τῆς ὁδοῦ Κορυτσᾶς στὸ Ο.Τ. 317 περιοχῆς Αἰγάλεω ὅτι ὁ Δῆμος Αἰγάλεω μὲ τὸ Δήμαρχό του Πάνο Σπηλιόπουλο κατέθεσε στὸ Ταμεῖο Παρακαταθηκῶν καὶ Δανείων γιὰ ἐκείνους ποὺ θὰ ἀναγνωρισθοῦν δικαιοῦχοι σύμφωνα μὲ τὴν 188/1979 πράξη ἀναλογισμοῦ. Τὸ συνολικὸ ποσὸ τῶν 304.475 μὲ τὸ ἀριθμὸ 618.506 γραμμάτιο τοῦ παραπάνω Ταμείου.

Αἰγάλεω, 19 Φεβρουαρίου 1979

Ὁ Δήμαρχος
ΠΑΝΟΣ ΣΠΗΛΙΟΠΟΥΛΟΣ

Ἀριθ. 5049 (10)

Περὶ εἰδοποιήσεως παρακαταθέσεως ποὺ ἔγινε ἀπὸ ἀναγκαστικὴ ἀπαλλοτρίωση ἀκινήτου γιὰ ἐφαρμογὴ τοῦ σχεδίου Πόλεως Αἰγάλεω γιὰ διάνοιξη τῆς ὁδοῦ Βορ. Ἠπείρου καὶ Θηβῶν Ο.Τ. 513 Ιβ περιοχῆς Κάτω Αἰγάλεω.

Ο ΔΗΜΑΡΧΟΣ ΑΙΓΑΛΕΩ

Ἀφοῦ λάβαμε ὑπόψη :

1. Τὶς διατάξεις τοῦ ἀπὸ 17.7.1923 Ν.Δ. «περὶ σχεδίου πόλεως κ.λπ.» ὅπως συμπληρώθηκε.
2. Τοῦ ἀπὸ 29/30.11.1923 Β.Δ. «περὶ κωδικοποιήσεως τῶν περὶ ἀναγκαστικῶν ἀπαλλοτριώσεων διατάξεων».
3. Τοῦ ἀπὸ 17.10.1967 Δ/τος ρυμοτομίας, ὅρων δομήσεως τῆς πόλεως Αἰγάλεω.
4. Τὴν μὲ ἀριθμὸ 14/76 πράξη ἀναλογισμοῦ ἀποζημιώσεως κ.λπ. ὑπερεσίας Πολεοδομίας Διαμ. Δυτ. Ἀττικῆς.
5. Τὴν μὲ ἀριθ. 10879/1980 ἀπόφαση τοῦ Πολυμελοῦς Πρωτοδικείου Ἀθηνῶν μὲ τὴν ὁποία καθορίστηκε ὁριστικὴ τιμὴ μονάδος ἀποζημιώσεως τοῦ παραπάνω ἀκινήτου.
6. Τὴν μὲ ἀριθ. 276/80 ἀπόφαση τοῦ Δημοτικοῦ Συμβουλίου μὲ τὴν ὁποία καθορίστηκαν συμβιβαστικὰ μὲ τοὺς φερομένους ἰδιοκτῆτες ἡ τιμὴ τῶν 5.000 δρχ. γιὰ τὰ ἀπαλλοτριούμενα τμήματα ποὺ ἔχουν πρόσοψη στὴν ὁδὸ Θηβῶν καὶ 3.500 δρχ. τὰ τμήματα τῆς ὁδοῦ Βορ. Ἠπείρου, πληροφοροῦμε :

Τοὺς ἰδιοκτῆτες ποὺ ἔχουν δικαιώματα κυριότητος στὸ ἀκίνητο ποὺ ἀπαλλοτριώνεται μὲ τὸ παραπάνω διάταγμα τῆς ὁδοῦ Βορ. Ἠπείρου καὶ Θηβῶν Ο.Τ. 513β περιοχῆς Κάτω Αἰγάλεω ὅτι ὁ Δῆμος Αἰγάλεω μὲ τὸ Δήμαρχό του Πάνο Σπηλιόπουλο κατέθεσε στὸ Ταμεῖο Παρακαταθηκῶν καὶ Δανείων γιὰ ἐκείνους ποὺ θὰ ἀναγνωρισθοῦν δικαιοῦχοι, σύμφωνα μὲ τὴν 14/76 πράξη ἀναλογισμοῦ τὸ συνολικὸ ποσὸ τοῦ ἑνὸς ἑκατομμυρίου ἑξακοσίων ἐνενήντα τριῶν χιλιάδων διακοσίων πενήντα (1.693.250) δραχμῶν, μὲ τὸ ὑπ' ἀριθ. 616936/81 γραμμάτιο τοῦ παραπάνω Ταμείου.

Αἰγάλεω, 2 Μαρτίου 1981

Ὁ Δήμαρχος
ΠΑΝΟΣ ΣΠΗΛΙΟΠΟΥΛΟΣ

Ἀριθ. 5050 (11)

Περὶ κοινοποιήσεως παρακαταθέσεως ποὺ ἔγινε ἀπὸ ἀναγκαστικὴ ἀπαλλοτρίωση ἀκινήτου γιὰ ἐφαρμογὴ τοῦ σχεδίου πόλεως Αἰγάλεω γιὰ δημιουργία πλατείας μεταξὺ τῶν ὁδῶν Ζεφύρου-Βαρδουσίων-Σερίφου-Ὁμήρου Ο.Τ.372 περιοχῆς Λιούμη Αἰγάλεω.

Ο ΔΗΜΑΡΧΟΣ ΑΙΓΑΛΕΩ

Ἀφοῦ λάβαμε ὑπόψη τὶς διατάξεις :

1. Τοῦ ἀπὸ 17.7.1923 Ν.Δ. «περὶ σχεδίου Πόλεως κ.λπ.» ὅπως συμπληρώθηκε.
2. Τοῦ ἀπὸ 29/30.11.1923 Β.Δ. «περὶ κωδικοποιήσεως τῶν περὶ ἀναγκαστικῶν ἀπαλλοτριώσεων διατάξεων».
3. Τοῦ ἀπὸ 22.8.70 καὶ 27.9.56 Δ/των ρυμοτομίας ὅρων δομήσεως τῆς πόλεως Αἰγάλεω.
4. Τὴν μὲ ἀριθ. 171/72 πράξη ἀναλογισμοῦ ἀποζημιώσεως κ.λπ. ὑπηρεσίας Πολεοδομίας Ἀθηνῶν.
5. Τὴν μὲ ἀριθμὸ 14664/1980 ἀπόφαση τοῦ Πολυμελοῦς Πρωτοδικείου Ἀθηνῶν μὲ τὴν ὁποία καθορίστηκε ὁριστικὴ τιμὴ μονάδος ἀποζημιώσεως τοῦ παραπάνω ἀκινήτου μὲ τὴν τιμὴν τῶν 3.500 δρχ. τὸ μ2.
6. Τὴν μὲ ἀριθ. 296/80 ἀπόφαση τοῦ Δημοτικοῦ Συμβουλίου καὶ τὴν ΔΕΣ 21789/80 ἐγκριτικὴ ἀπόφαση τῆς Νομαρχίας Διαμ. Δυτ. Ἀττικῆς, πληροφοροῦμε :

Τοὺς ἰδιοκτῆτες ποὺ ἔχουν δικαιώματα κυριότητος στὸ ἀκίνητο ποὺ ἀπαλλοτριώνεται μὲ τὰ παραπάνω διατάγματα τοῦ χώρου μεταξὺ τῶν ὁδῶν Ζεφύρου-Βαρδουσίων-Σερίφου-Ὁμήρου Ο.Τ. 372 περιοχῆς Λιούμη, ὅτι ὁ Δῆμος Αἰγάλεω μὲ τὸ Δήμαρχό του Πάνο Σπηλιόπουλο, κατέθεσε στὸ Ταμεῖο Παρακαταθηκῶν καὶ Δανείων γιὰ ἐκείνους ποὺ θὰ ἀναγνωρισθοῦν δικαιοῦχοι σύμφωνα μὲ τὴν 171/72 πράξη ἀναλογισμοῦ τὸ συνολικὸ ποσὸ τῶν δώδεκα ἑκατομμυρίων πεντακοσίων ἑβδομήντα ἐννέα χιλιάδων (12.579.000) δρχ. μὲ τὸ ὑπ' ἀριθ. 619471/81 γραμμάτιο τοῦ παραπάνω Ταμείου.

Αἰγάλεω, 2 Μαρτίου 1981

Ὁ Δήμαρχος
ΠΑΝΟΣ ΣΠΗΛΙΟΠΟΥΛΟΣ

ΔΙΟΡΘΩΣΕΙΣ ΣΦΑΛΜΑΤΩΝ

(12)

Στὴν Τ.Υ. 6492/19.12.1980 ἀπόφαση τοῦ Νομάρχη Πιερίας «περὶ καθορισμοῦ τῶν ὁρίων τοῦ Οἰκισμοῦ Σβορώνου «μὲ κωδικὸ ἀριθμὸ 590500)», ποὺ δημοσιεύτηκε στὸ 84/12.2.1981 Φ.Ε.Κ. τ. Δ'. καὶ στὰ περιεχόμενα τοῦ φύλλου, ἐπιφέρεται διόρθωση στὸν κωδικὸ ἀριθμὸ τοῦ οἰκισμοῦ, ἀπὸ τὸ ἐσφαλμένο «690500». στὸ ὀρθὸ «590500».

(Ἀπὸ τὸ Ἐθνικὸ Τυπογραφεῖο)

ΑΠΟ ΤΟ ΕΘΝΙΚΟ ΤΥΠΟΓΡΑΦΕΙΟ